11/89
11/291
11/450
11/59
11/77
11/88
Eks trafo
4,9
2,1
1
2
3
4
5
6
7
8
9
10
14
4,3
Eks tak/altan
19
20
21
4,3
4,0
4,3
Balkong/ terrasse
Påbygg - leiligheter
Balkong
11/270
21,3
0,5
5,5
4,0
6,5
11/287
11/50
11
Inngang
Påbygg - leiligheter
Balkong
4,0
3,1
Inngang
11/93
Gamle Sandvenvegen
12
Inngang
Balkong/ terrasse
Tilbygg - trappehus
Inngang
4,0
11/97
11/27
11/107
13
15
16
17
18
11/462
11/384

Tilbodsmappe - Sandvenvegen 17 - Påbygg 3. etasje

Dato: 25.11.2026 Situasjonsplan sal 1:250

HARDANGER

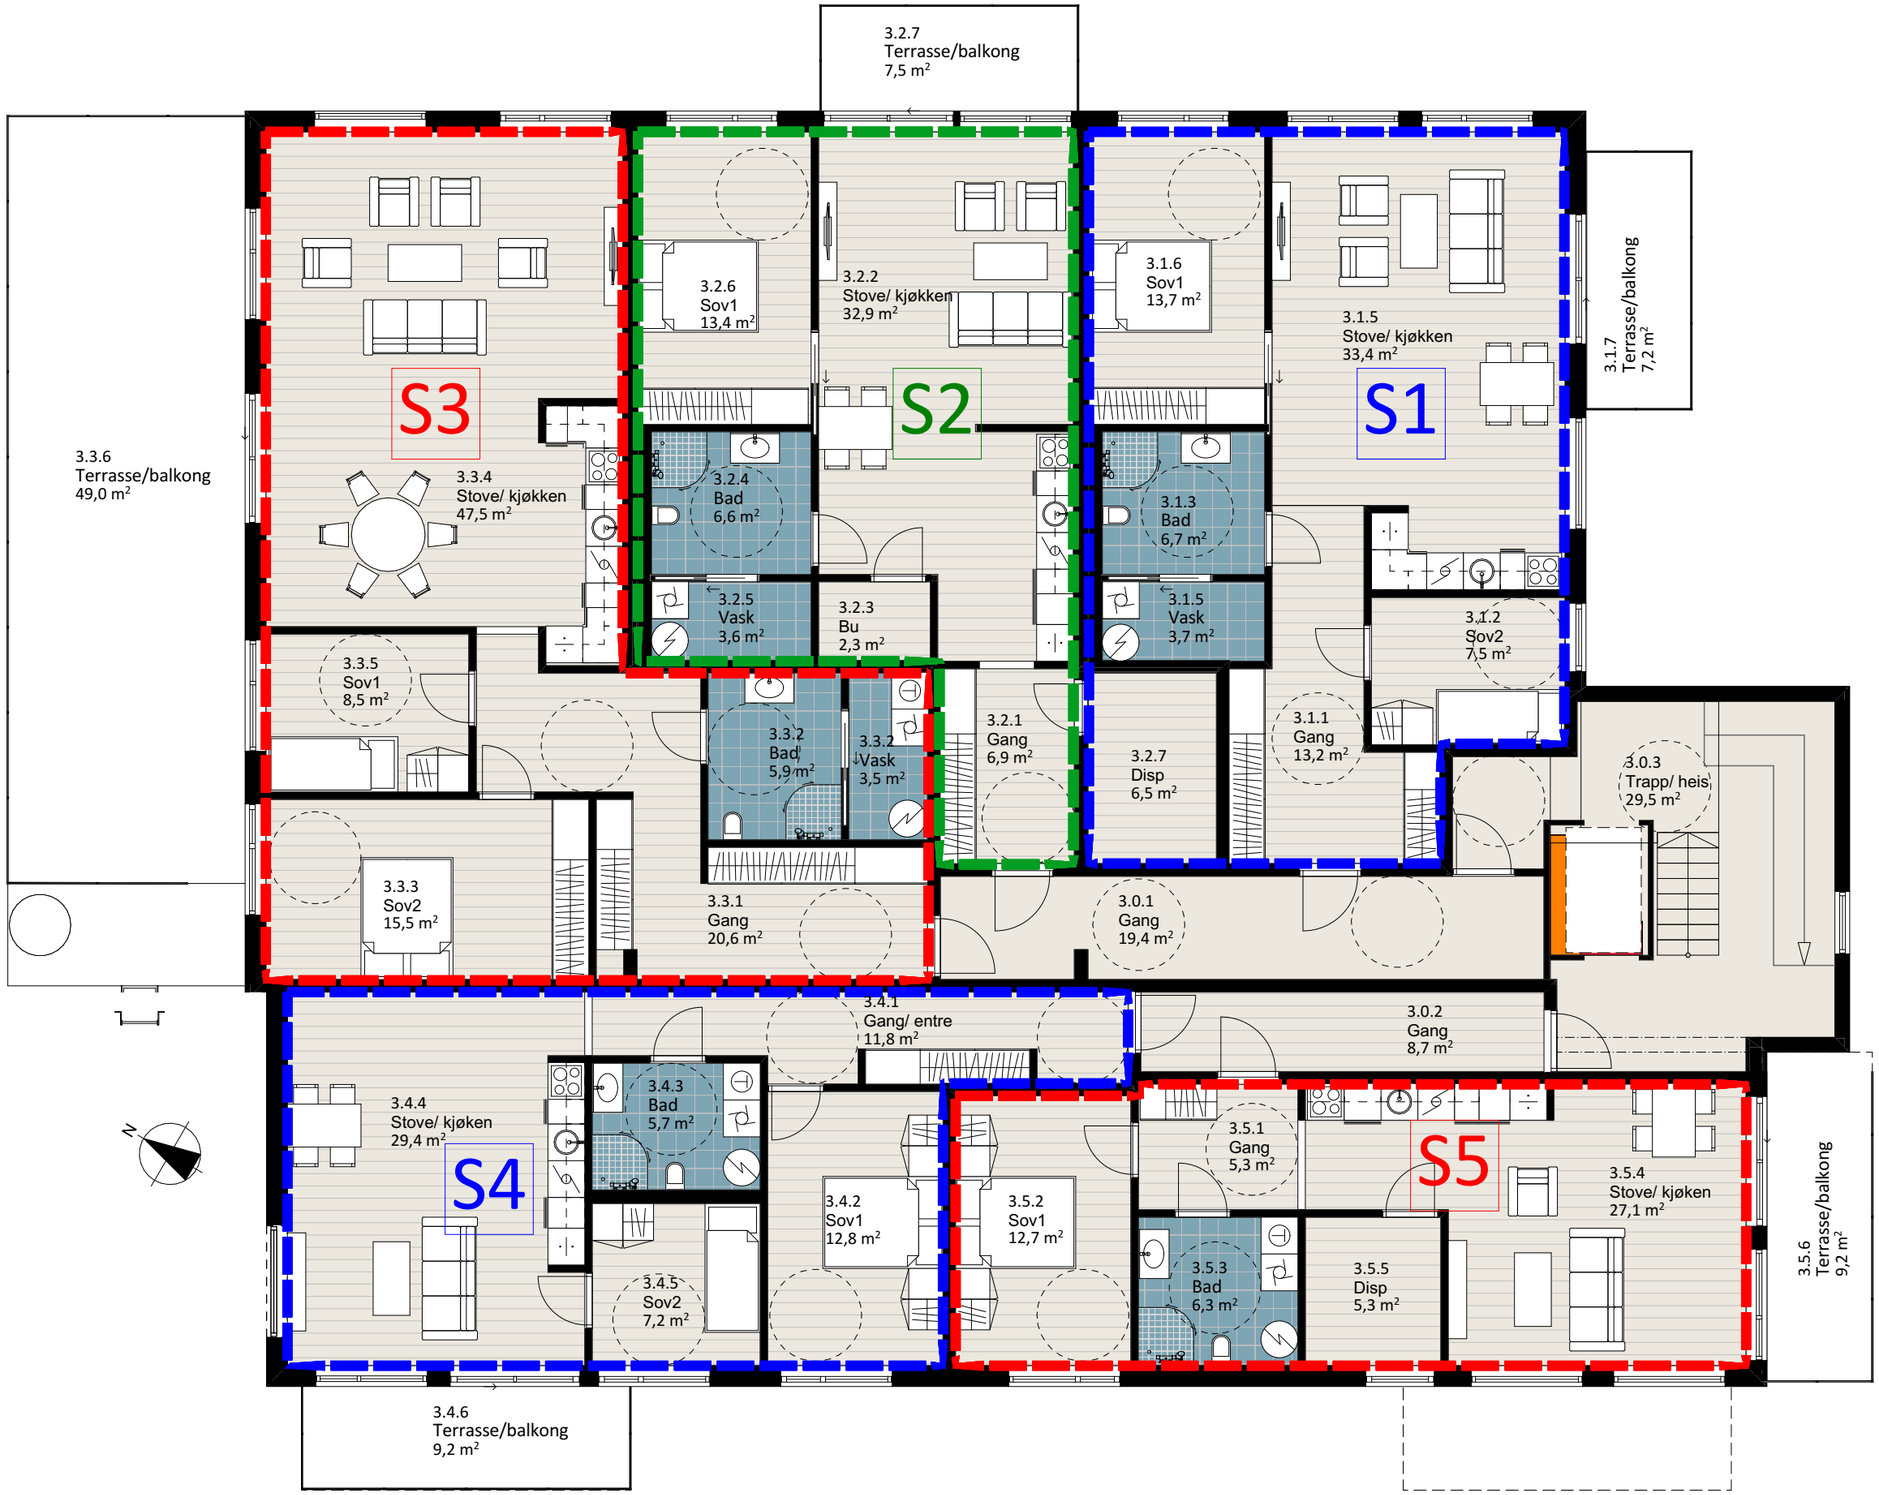

A10.2 Plan 3 - Leilegheiter

A3 1:100 REV

Oppretta .
Siste endring 09.11.2026

Rev	Nr	Beskrivelse	Dato	Sign

10mm

Prosjektstatus
Byggemelding

Tiltakshaver
Apal AS

Byggestad
Kvam - 11/270
Sandvenvegen 17
5600 Norheimsund

Prosjektbeskrivelse
Kassen - Påbygg med leiligheiter

Tegning AL

H2 Hardanger
Sandvenvegen 17
5600 Norheimsund
post@h2hardanger.no
www.h2hardanger.no



A10.3 Plan 2 - Kontor og leilegheiter

A3 1:100 REV

Oppretta -
Siste endring 09.11.2026

Rev	Nr	Beskrivelse	Dato	Sign
		10mm		

Prosjektstatus
Byggemelding

Tiltakshaver
Apal AS

Byggestad
Kvam - 11/270
Sandvenvegen 17
5600 Norheimsund

Prosjektbeskrivelse
Kassen - Påbygg med leiligheiter

Tegning AL

H2 Hardanger
Sandvenvegen 17
5600 Norheimsund
post@h2hardanger.no
www.h2hardanger.no



A10.4 Plan 1 - Kjellar

A3 1:100 REV

Oppretta -
Siste endring 09.11.2026

Rev	Nr	Beskrivelse	Dato	Sign
		10mm		

Prosjektstatus
Byggemelding

Tiltakshaver
Apal AS

Byggestad
Kvam - 11/270
Sandvenvegen 17
5600 Norheimsund

Prosjektbeskrivelse
Kassen - Påbygg med leiligheiter

Tegning AL

H2 Hardanger
Sandvenvegen 17
5600 Norheimsund
post@h2hardanger.no
www.h2hardanger.no