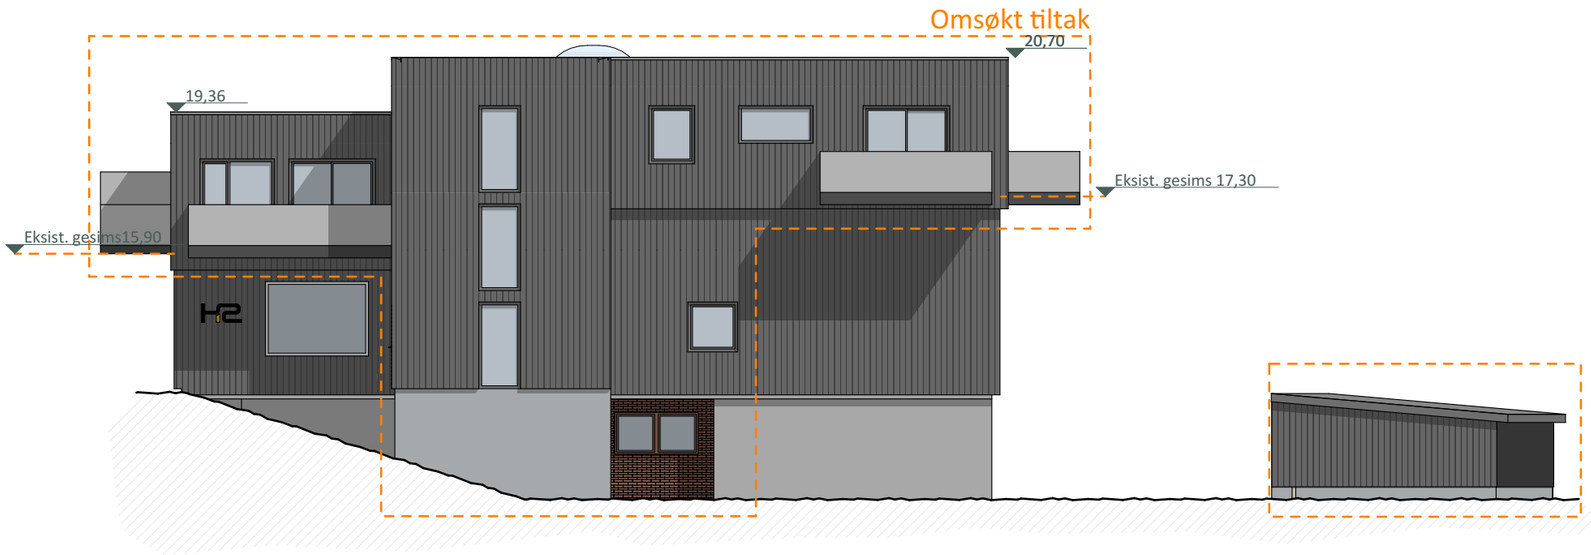

1:150 Sør



1:150 Vest

E-7 Fasade sør og vest

A3 1:150 REV 01

Oppretta -
Siste endring 26.08.2026

Rev	Nr	Beskrivelse	Dato	Sign
01	01	Byggemeldingsteikningar	06.06.2025	

10mm

Prosjektstatus
Byggemelding

Tiltakshaver
Apal AS

Byggestad
Kvam - 11/270
Sandvenvegen 17
5600 Norheimsund

Prosjektbeskrivelse
Kassen - Påbygg med leiligheiter

Tegning LKS

H2 Hardanger
Sandvenvegen 17
5600 Norheimsund
post@h2hardanger.no
www.h2hardanger.no